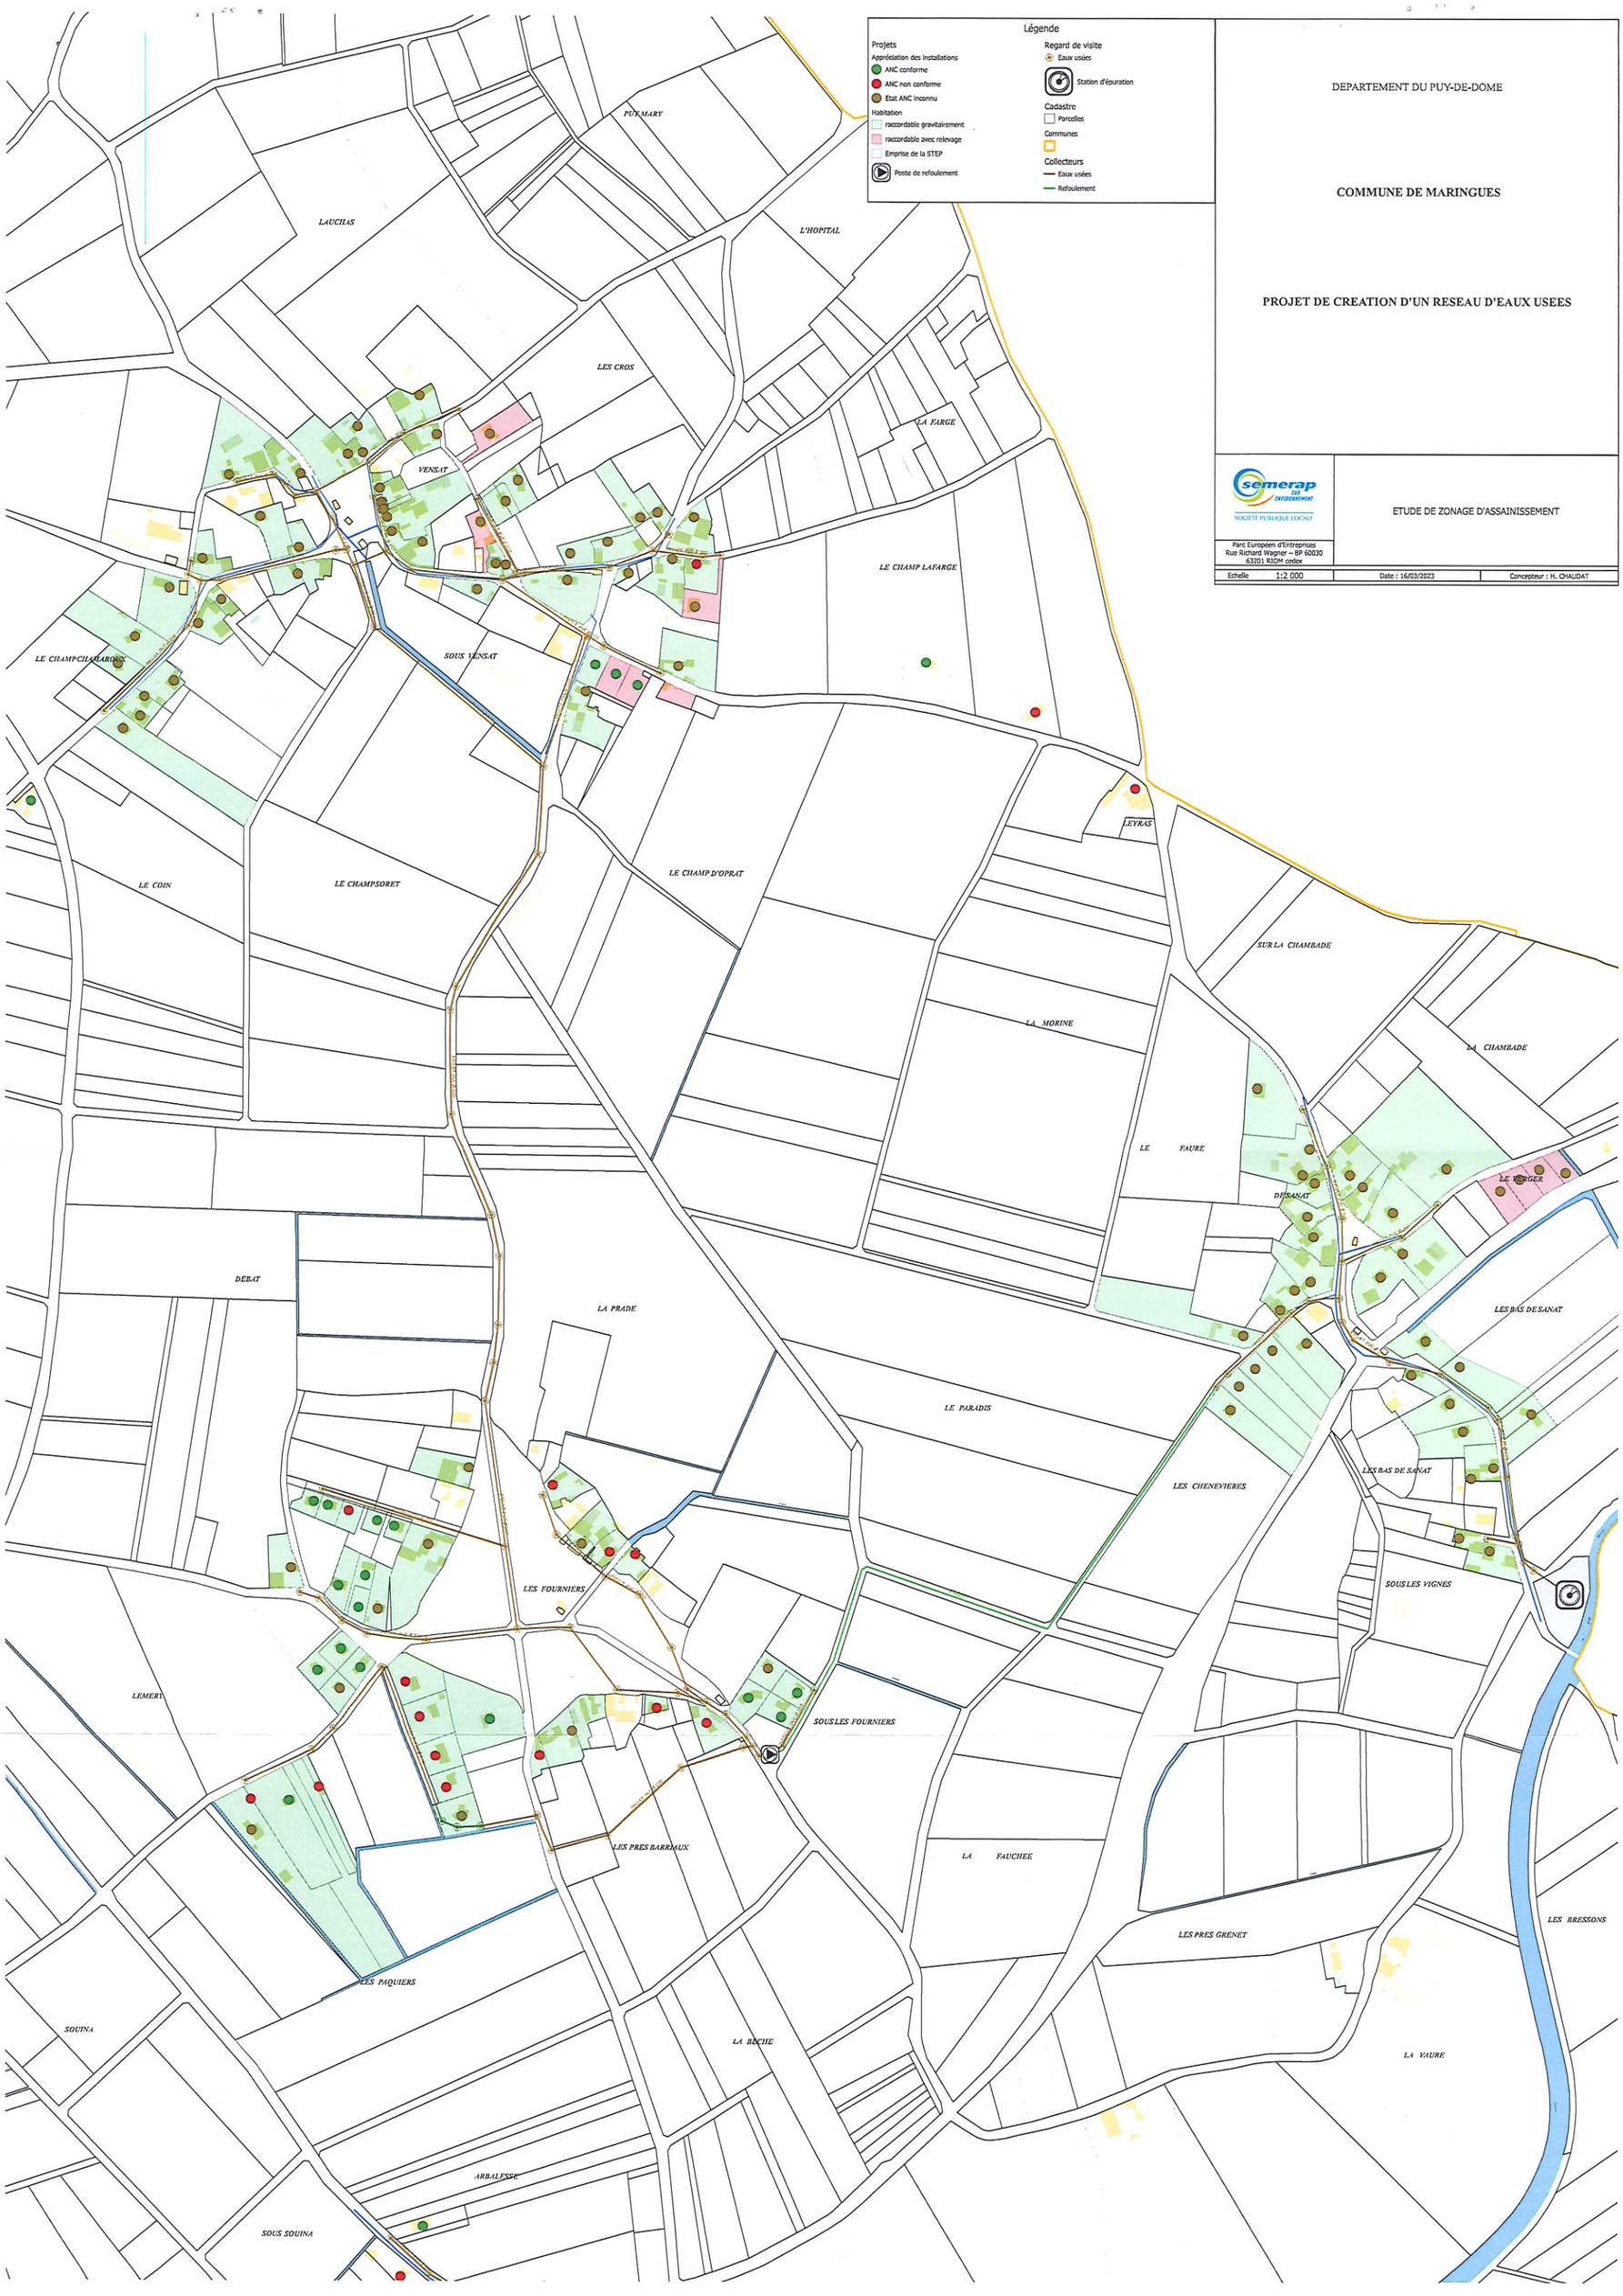
Légende
Projets
Appréciation des installations
ANC conforme
ANC non conforme
Etat ANC inconnu
Habitation
raccordable gravitairement
raccordable avec relevage
Emprise de la STEP
Poste de refoulement
Regard de visite
Eaux usées
Station d'épuration
Cadastre
Parcelles
Communes
Collecteurs
Eaux usées
Refoulement
DEPARTEMENT DU PUY-DE-DOME
COMMUNE DE MARINGUES
PROJET DE CREATION D'UN RESEAU D'EAUX USEES
semerap
SOCIÉTÉ PUBLIQUE LOCALE
Parc Européen d'Entreprises
Rue Richard Wagner – BP 60030
63201 RIOM cedex
ETUDE DE ZONAGE D'ASSAINISSEMENT
Echelle 1:2 000
Date : 16/03/2023
Concepteur : H. CHAUDAT
PUY MARY
LAUCHAS
L'HOPITAL
LES CROS
LA FARGE
VENSAT
LE CHAMP LAFARGE
LE CHAMPCHAMAROUX
SOUS VENSAT
LEYRAS
LE COIN
LE CHAMPSORET
LE CHAMP D'OPRAT
SUR LA CHAMBADE
LA MORINE
LA CHAMBADE
LE FAURE
DESANAT
LE VERGER
DEBAT
LA PRADE
LES BAS DE SANAT
LE PARADIS
LES CHENEVIERES
LES BAS DE SANAT
SOUS LES VIGNES
LES FOURNIERS
LEMERY
SOUS LES FOURNIERS
LES PRES BARRIAUX
LA FAUCHEE
LES PRES GRENET
LES BRESSONS
LES PAQUIERS
SOUINA
LA BECHE
LA VAURE
ARBALESSE
SOUS SOUINA