


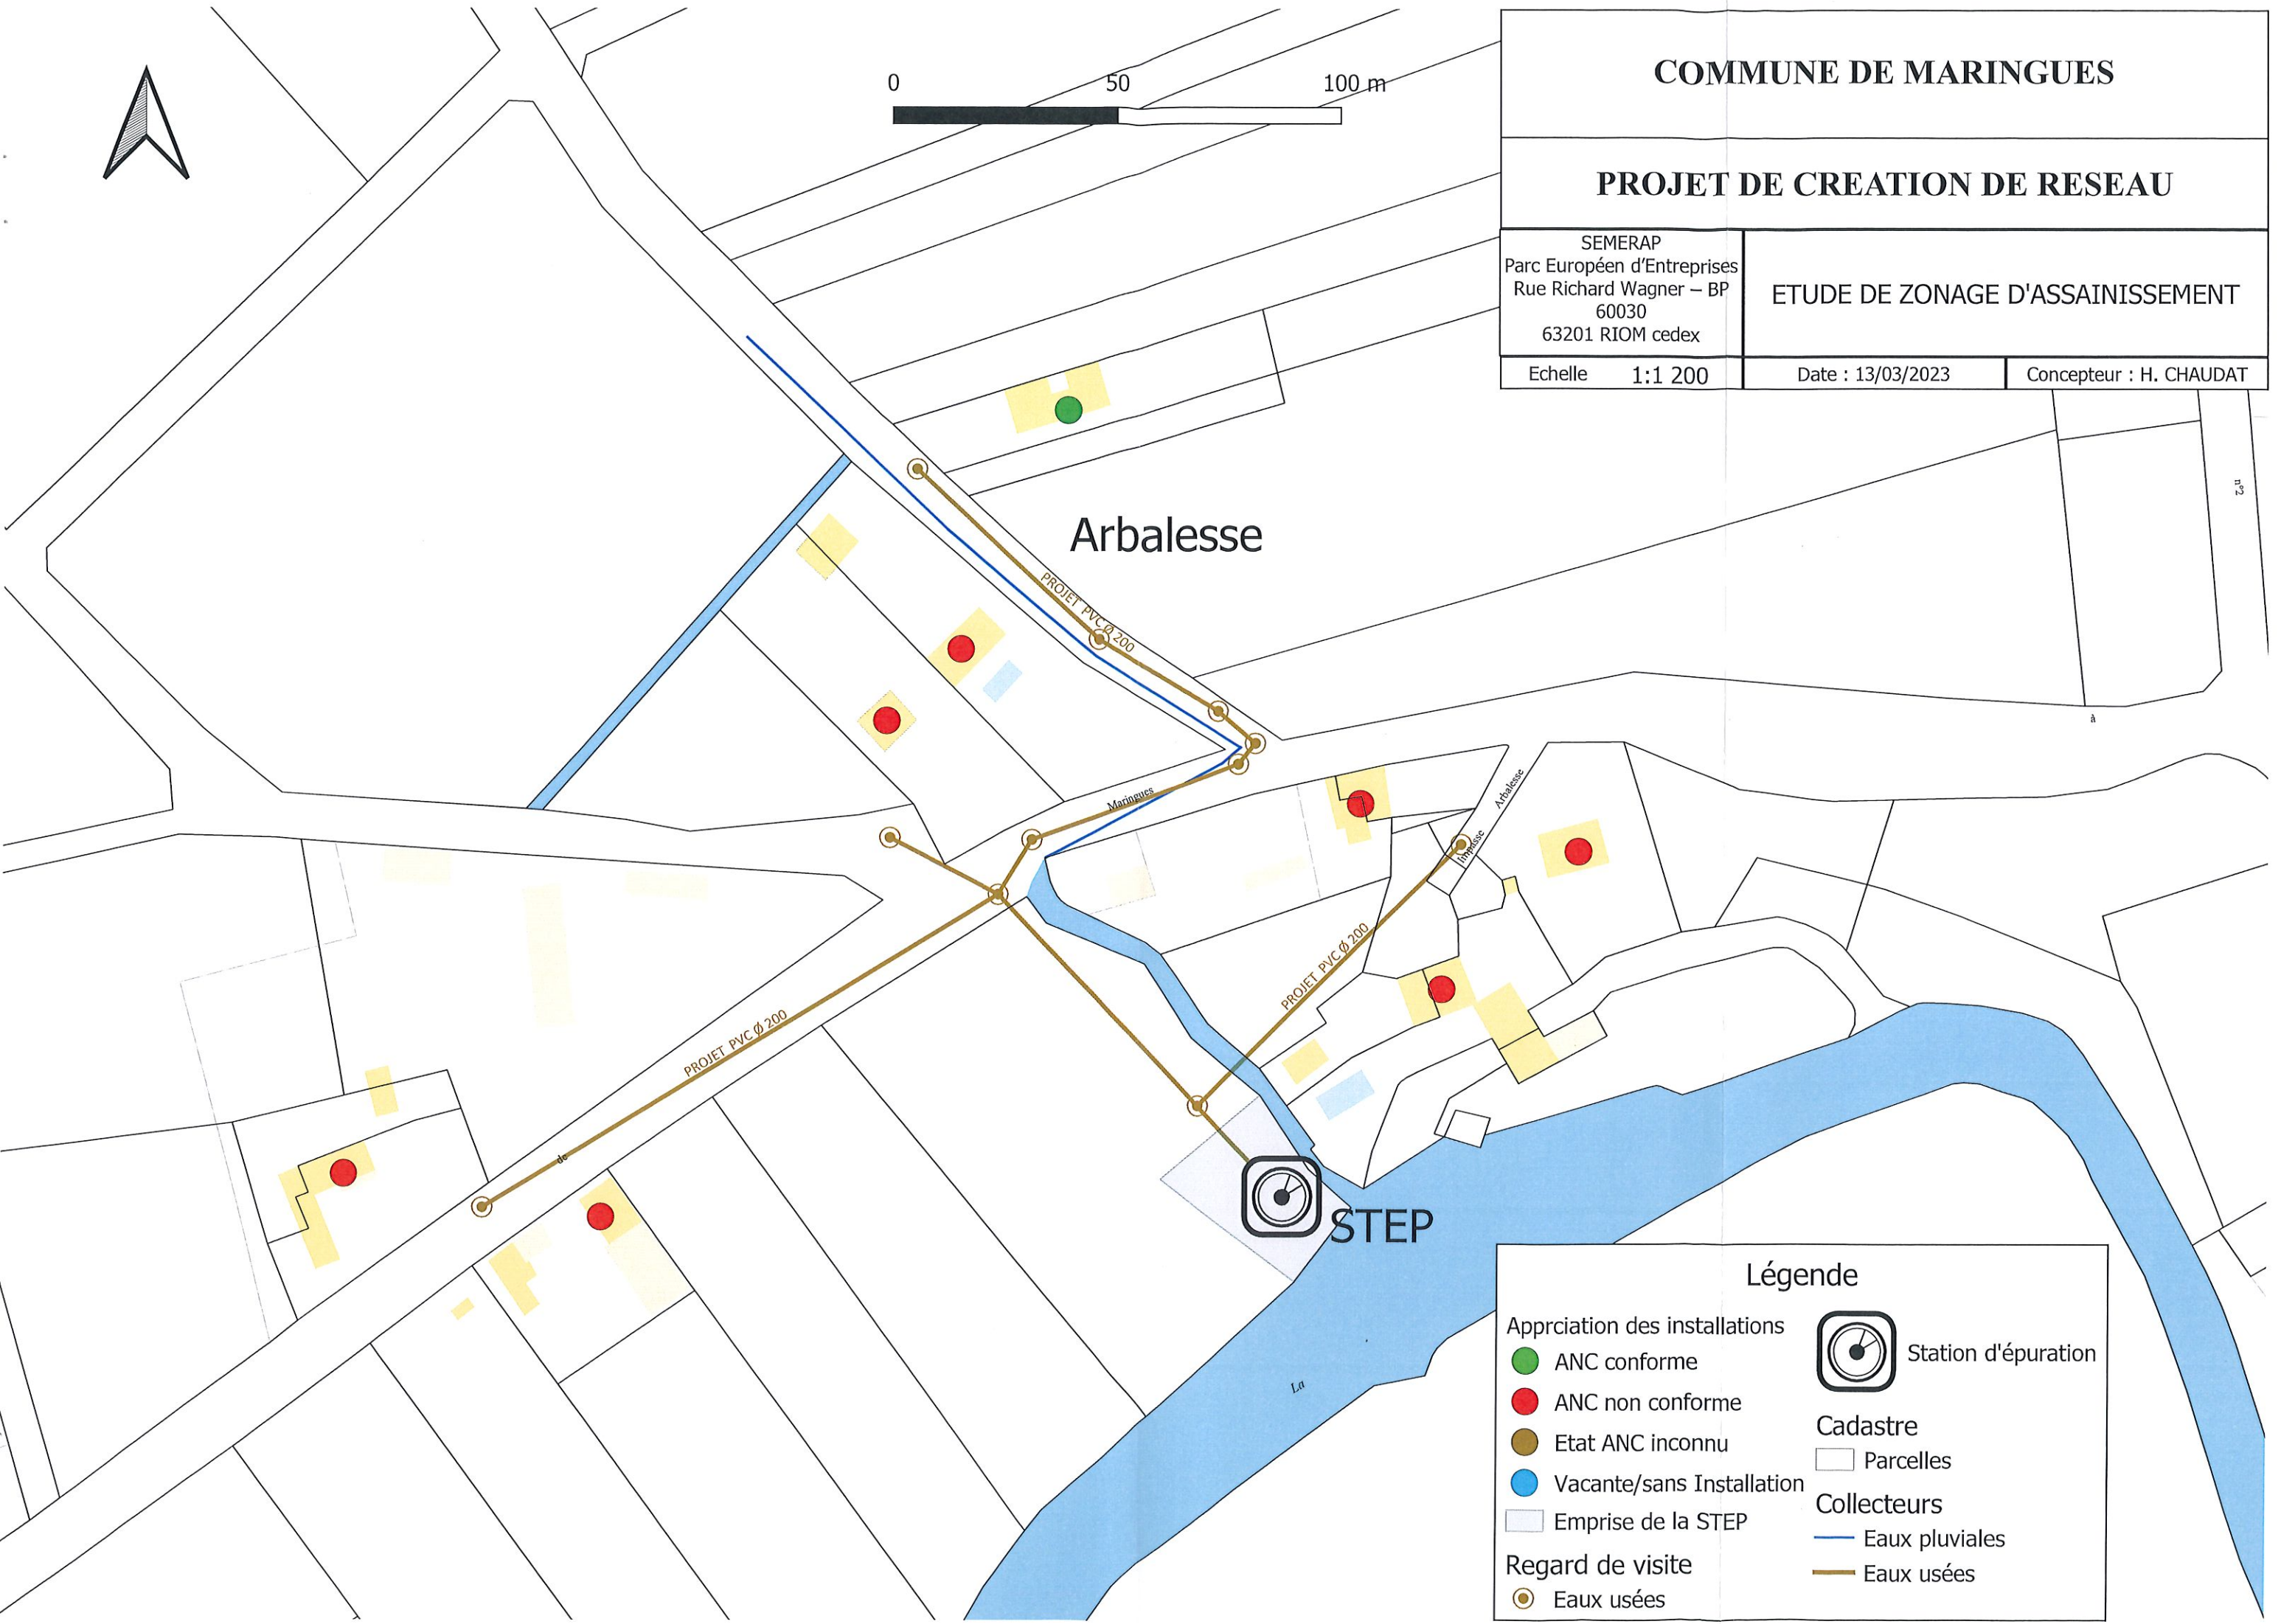

COMMUNE DE MARINGUES		
PROJET DE CREATION DE RESEAU		
SEMERAP Parc Européen d'Entreprises Rue Richard Wagner – BP 60030 63201 RIOM cedex	ETUDE DE ZONAGE D'ASSAINISSEMENT	
	Echelle 1:1 200	Date : 13/03/2023 Concepteur : H. CHAUDAT



Légende

Appréciation des installations

- ANC conforme
- ANC non conforme
- Etat ANC inconnu
- Vacante/sans Installation
- Emprise de la STEP

Regard de visite

- Eaux usées

Station d'épuration

Cadastre

- Parcelles

Collecteurs

- Eaux pluviales
- Eaux usées